



ΕΦΗΜΕΡΙΣ ΤΗΣ ΚΥΒΕΡΝΗΣΕΩΣ

ΤΗΣ ΕΛΛΗΝΙΚΗΣ ΔΗΜΟΚΡΑΤΙΑΣ

ΤΕΥΧΟΣ ΤΕΤΑΡΤΟ Αρ. Φύλλου 758

5 Οκτωβρίου 1995

ΠΕΡΙΕΧΟΜΕΝΑ

ΑΝΑΔΑΣΩΣΕΙΣ

ΑΠΟΦΑΣΕΙΣ

Αριθ. 3986 (1)

Κήρυξη αναδασωτέας έκτασης 22 στρεμμάτων στη θέση Γήπεδο Κοινότητας Μαρώνειας Ν. Ροδόπης.

Ο ΠΕΡΙΦ/ΚΟΣ Δ/ΝΤΗΣ Ν. ΡΟΔΟΠΗΣ

Έχοντας υπόψη:

1. Τις διατάξεις του Ν. 3200/55 «περί διοικητικής αποκέντρωσης, όπως τροποποιήθηκε και συμπληρώθηκε μεταγενέστερα με το Ν.Δ. 532/70».

2. Τις διατάξεις του άρθρου 117 παρ. 3 του Συντάγματος.

3. Τις διατάξεις του Ν. 998/79 «περί προστασίας των Δασών κ.λπ.» και ειδικότερα:

α) του άρθρου 41 παρ. 1, β) του άρθρου 38 παρ. 1.

4. Τις διαταγές του Υπουργείου Γεωργίας:

α) 16041/1180/8.7.80, β) 182447/3049/24.9.80.

5. Την 3973/13.9.1995 πρόταση της Δ/νσης Δασών Ροδόπης με την οποία προτείνεται η κήρυξη της έκταση που αναφέρεται στο θέμα ως αναδασωτέας, αποφασίζουμε:

Κηρύσσουμε αναδασωτέα με σκοπό τη διατήρηση του χαρακτήρα της δασικής εκτάσεως, με φυσική αναγέννηση ή τεχνιτές αναδασώσεις, ώστε να αποκλεισθεί η διάθεσή της για άλλο προορισμό τη δημόσια δασική έκταση εμβαδού 22 στρεμμάτων που βρίσκεται στη θέση «Γήπεδο» Κοινότητας Μαρώνειας και προσδιορίζεται από τα στοιχεία Α, Β, Γ, Δ, Ε, Ζ, Η, Θ, Ι, Α και έχει όρια:

Ανατολικά: Δημόσια δασική έκταση.

Δυτικά: Αγρός.

Βόρεια: Δημόσια δασική έκταση.

Νότια: Δημόσια δασική έκταση,

όπως φαίνεται στο συνημμένο διάγραμμα που αποτελεί αναπόσπαστο μέρος της απόφασης αυτής.

Η απόφαση αυτή να δημοσιευθεί στην Εφημερίδα της Κυβερνήσεως.

Κομοτηνή, 13 Σεπτεμβρίου 1995

Ο Περιφ/κός Διευθυντής

ΑΝΑΣΤΑΣΙΟΣ ΣΟΥΛΑΚΑΚΗΣ


ΠΕΡ/ΚΗ ΔΙΟΙΚΗΣΗ Ν. ΡΟΔΟΠΗΣ
Δ/ΝΣΗ ΔΑΣΩΝ ΡΟΔΟΠΗΣ

ΤΟΠΟΓΡΑΦΙΚΟ ΔΙΑΓΡΑΜΜΑ


ΑΝΑΔΑΣΩΤΕΑΣ ΔΗΜΟΣΙΑΣ ΔΑΣΙΚΗΣ ΕΚΤΑΣΗΣ (22) ΣΤΡΕΜ
ΣΤΗ ΔΑΣΙΚΗ ΘΕΣΗ " Γήπεδο " ΧΩΡΙΟΥ Μαρώνειας
ΚΟΙΝΟΤΗΤΑΣ Μαρώνειας ΝΟΜΟΥ ΡΟΔΟΠΗΣ

Κλ: 1:5.000



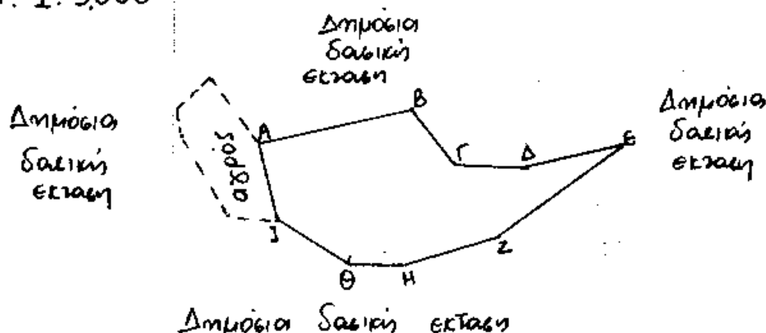

ΧΑΡΤΗΣ ΠΕΡΙΟΧΗΣ ΣΤΟΝ ΟΠΟΙΟ ΦΑΙΝΕΤΑΙ ΜΕ ΚΥΚΛΟ Η ΔΑΣΙΚΗ ΕΚΤΑΣΗ ΠΟΥ ΚΗΡΥΣΣΕΤΑΙ ΑΝΑΔΑΣΩΤΕΑ ΜΕ ΤΗΝ 3986/13-9-1995 ΑΠΟΦΑΣΗ κ. ΠΕΡ/ΚΟΥ Δ/ΝΤΗ Ν. ΡΟΔΟΠΗΣ ΚΛΙΜΑΞ 1:50.000

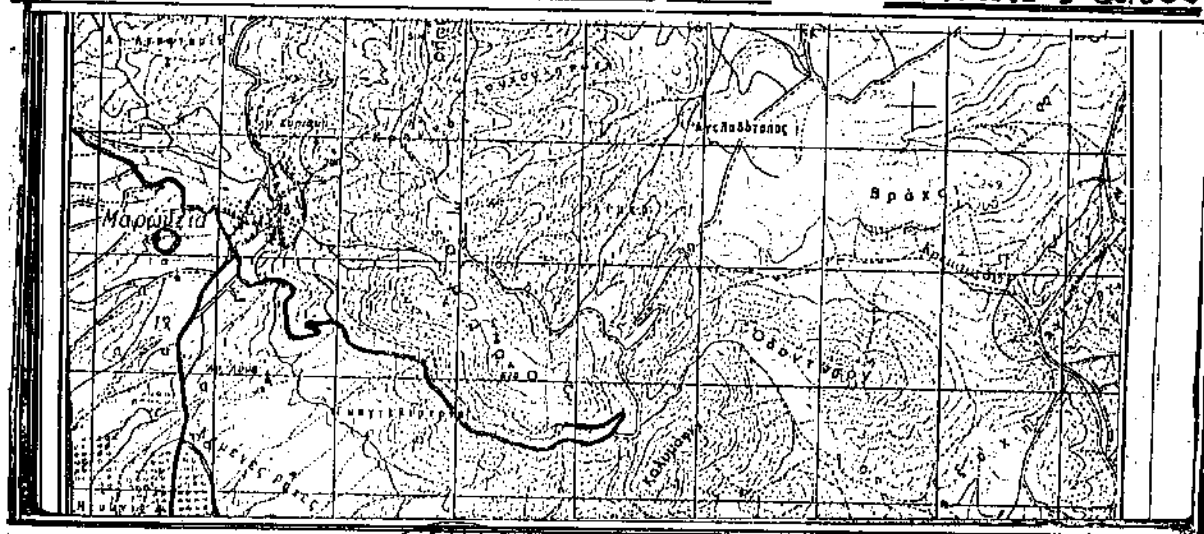

ΚΟΜΟΤΗΝΗ 13-9-1995	ΕΛΕΓΧΘΗΚΕ & ΘΕΩΡΗΘΗΚΕ	ΕΓΚΡΙΝΕΤΑΙ
Ο Συντάξας	ΚΟΜΟΤΗΝΗ 13-9-1995	ΚΟΜΟΤΗΝΗ 13-9-1995
	Ο Δ/ντης Δασών Ροδόπης	Ο ΠΕΡ/ΚΟΣ Δ/ΝΤΗΣ
ΡΩΞΑΝΗ ΓΚΑΤΖΟΓΛΟΥ	ΧΑΡΑΛ. ΠΑΠΑΔΟΠΟΥΛΟΣ	ΑΝΑΣΤ. ΣΟΥΛΑΚΑΚΗΣ
ΔΑΣΟΛΟΓΟΣ	ΔΑΣΟΛΟΓΟΣ ΔΙΕΥΘΥΝΤΗΣ Α'	

ΠΟΛΕΟΔΟΜΙΑ

ΑΠΟΦΑΣΕΙΣ

Αριθ. 59 (2)

Έγκριση του ρυμοτομικού σχεδίου του οικισμού Ανθούσας Ν. Κοζάνης.

Ο ΝΟΜΑΡΧΗΣ ΚΟΖΑΝΗΣ

Έχοντας υπόψη:

1. Τις διατάξεις του Ν. Δ/τος της 17ης Ιουλίου 1923 όπως μεταγενέστερα, τροποποιήθηκαν και συμπληρώθηκαν.

2. Τις διατάξεις του Α.Ν. 314/1968 (ΦΕΚ 47Α) όπως τροποποιήθηκαν και συμπληρώθηκαν με το υπ' αριθ. 1018/71 Ν. Δ/γμα (ΦΕΚ 220Α) και με το Ν. 1577/85 (ΦΕΚ 210Α).

3. Το Π.Δ. 2-4/14.5.1985 (ΦΕΚ 225 Δ).

4. Το Ν. 1337/83 και ειδικότερα το άρθρο 38 παρ. 4 αυτού.

5. Την αριθ. 93/94 απόφαση του Δημοτικού Συμβουλίου Τσοτυλίου για την έγκριση του ρυμοτομικού σχεδίου του Συνοικισμού Ανθούσας.

6. Την Κοινή Υπουργική Απόφαση Γ4Δ/15883/1903/18.2.87 (ΦΕΚ 142/Β/15.3.88).

7. Το Νόμο 1735/87 άρθρο 22 παρ. 7.

8. Τις αριθ. 488/91 και 489/91 αποφάσεις του Συμβουλίου Επικρατείας.

9. Την αριθ. 15/27.2.1995 γνωμοδότηση του Συμβουλίου ΠΕΧΩΔΕ Ν. Κοζάνης.

10. Το γεγονός ότι με την υπόψη έγκριση προβλέπονται κοινόχρηστες εκτάσεις.

11. Το γεγονός ότι από τις διατάξεις της απόφασης αυτής δεν προκαλείται δαπάνη σε βάρος του προϋπολογισμού του οικείου ΟΤΑ.

12. Το Ν. 2218/13.6.94 (ΦΕΚ 90Α/13.6.94) «περί ίδρυσης Νομαρχιακής Αυτοδιοίκησης κ.λπ., όπως συμπληρώθηκε με το Ν. 2240/15.9.94 (ΦΕΚ 153Α/15.9.94) και απόφαση Νομάρχη 19/31.3.95 (ΦΕΚ 326 Β/27.4.95) Απόφαση Νομαρχιακού Συμβουλίου Κοζάνης, αποφασίζουμε:

Εγκρίνεται το ρυμοτομικό σχέδιο του οικισμού Ανθούσας Ν. Κοζάνης, και με τις ειδικές χρήσεις της «εκκλησίας» και του «σχολείου», όπως φαίνεται στο διάγραμμα του Γραφείου Τοπογραφικής Υπηρεσίας Νομαρχίας Κοζάνης το θεωρημένο από 21.2.95 από το Τμήμα Πολεοδομίας και ΠΕ της Νομαρχίας μας που συνοδεύει την απόφαση αυτή και αποτελεί αναπόσπαστο μέρος της.

Η παρούσα απόφαση και το τοπογραφικό διάγραμμα που τη συνοδεύει (1 φύλλο σε κλίμακα 1:1000) να αναρτηθούν στο κτίριο της Νομαρχίας Κοζάνης, Τμήμα Πολεοδομίας και ΠΕ, 5ος όροφος για 15 ημέρες μετά τη δημοσίευση του λεκτικού της απόφασης και του τοπογραφικού διαγράμματος που τη συνοδεύει στο ΦΕΚ.

Η απόφαση αυτή να δημοσιευθεί στην Εφημερίδα της Κυβερνήσεως.


Κοζάνη, 1 Αυγούστου 1995

Ο Νομάρχης

ΠΑΣΧΟΣ Ι. ΜΗΤΛΙΑΓΚΑΣ

ΣΥΝΟΙΚΙΣΜΟΣ ΑΝΘ

ΔΙΑΝΟΜΗ

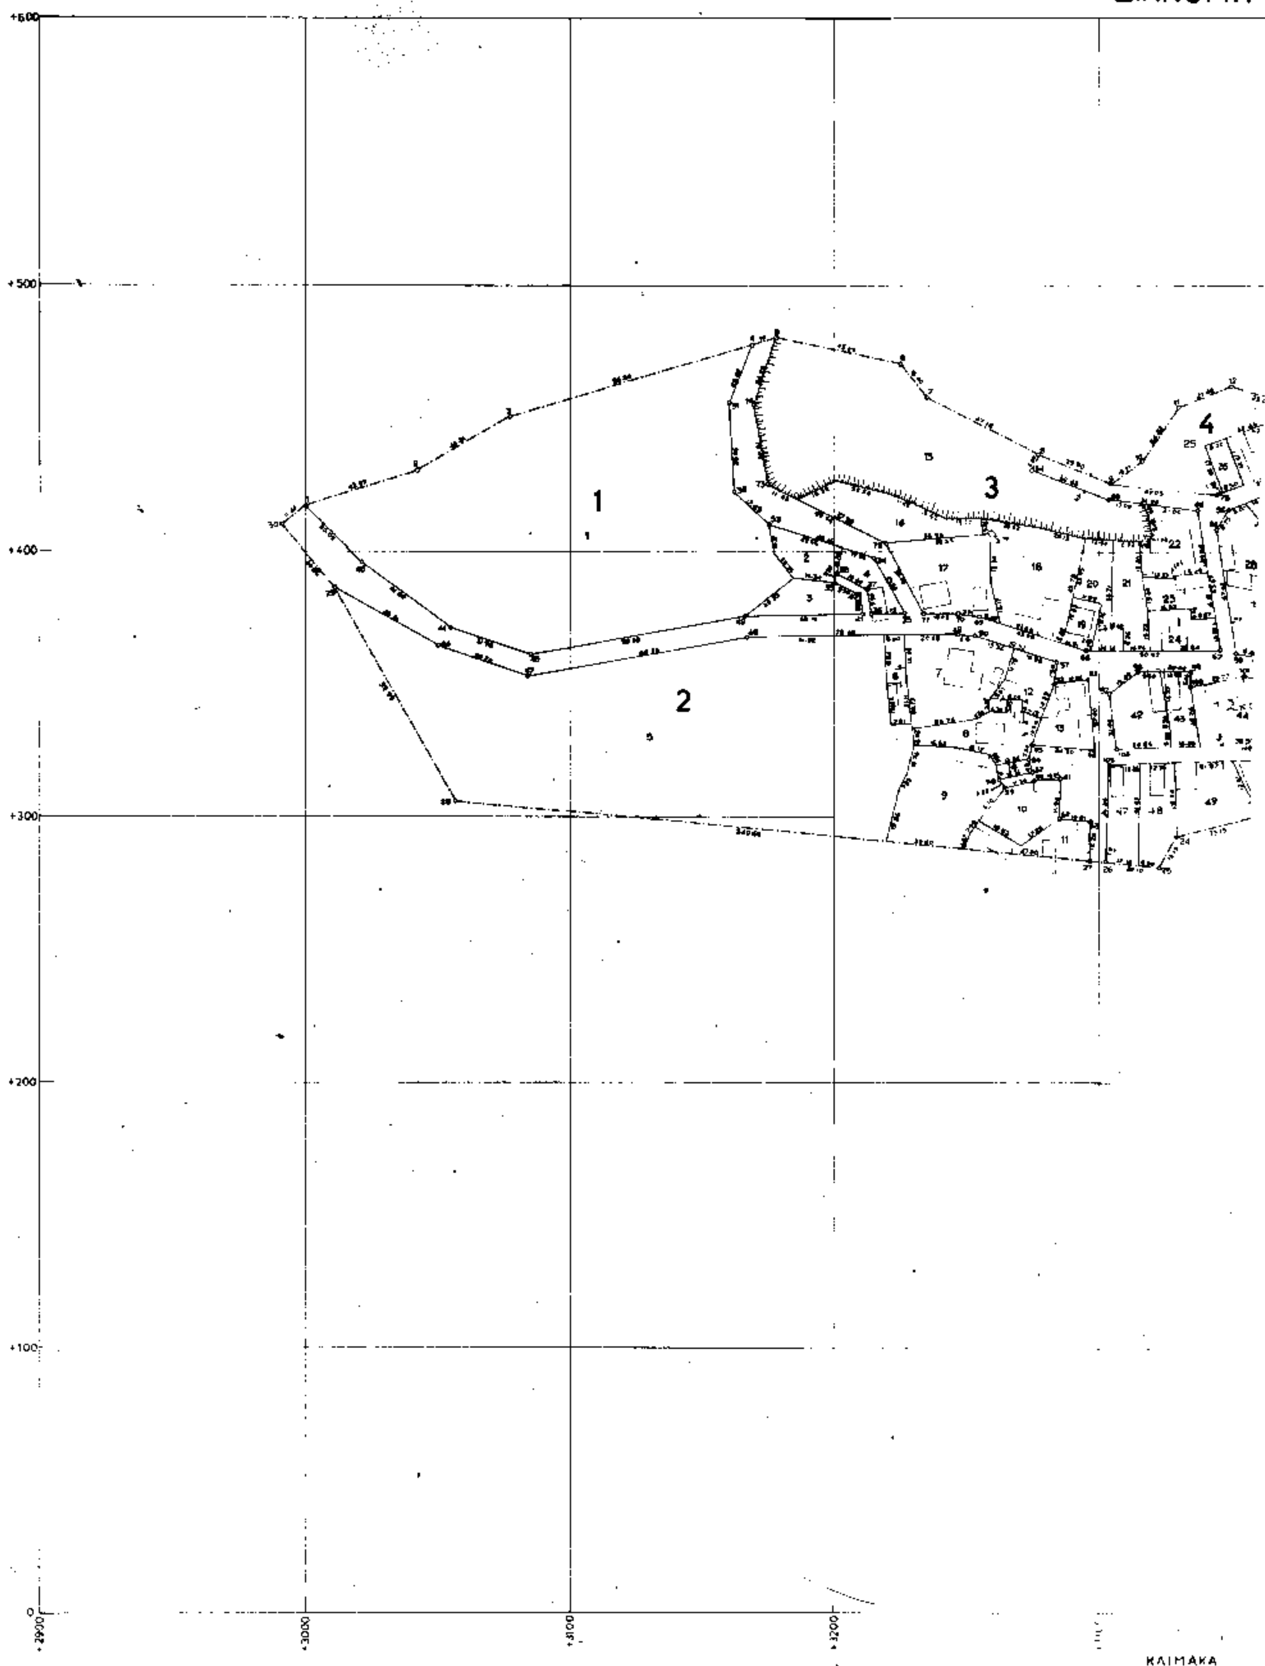

ΟΥΣΑ ΚΟΖΑΝΗΣ

1991

L= 40° 15′
M= 2° 33′

5
6
7
8
9
10
11

+300
+200
+100
0

+3500
+3600
+3700
+3800

Η ΕΠΙΤΡΟΠΗ ΟΡΙΣΤΙΚΩΝ ΔΙΑΝΟΜΩΝ

000

Αριθ. ΤΠ 422/94 οικ. 6231 (3)

Τροποποίηση ορίων στον οικισμό Νεάπολης του Ν. Κοζάνης.

Ο ΝΟΜΑΡΧΗΣ ΚΟΖΑΝΗΣ

Έχοντας υπόψη:

1. Τις διατάξεις του από 24.4.1985 Π.Δ. (ΦΕΚ 181Δ/3.5.1985) «περί τρόπου καθορισμού ορίων οικισμού της χώρας, κατηγορίες αυτών και καθορισμός όρων και περιορισμών δόμησης».

2. Τις προτάσεις των ιδιωτών μελετητών Μηχ/κών, στους οποίους ανατέθηκε σχετική μελέτη στα πλαίσια του προγράμματος των ανοικτών πόλεων, που αφορούν στον προσδιορισμό των ορίων των υπόψη οικισμών.

3. Τα δελτία αρχιτεκτονικής αναγνώρισης των οικισμών που συμπληρώθηκαν από τους προαναφερόμενους μελετητές κατά τις υποδείξεις των σχετικών προδιαγραφών του ΥΧΟΠ.

4. Την αριθ. 630/22.1.86 απόφασή μας για την κατηγοριοποίηση των οικισμών του Ν. Κοζάνης που έχουν πληθυσμό μέχρι και 2.000 κατοίκους.

5. Τα πληθυσμιακά στοιχεία της τελευταίας απογραφής του Κράτους της ΕΣΥΕ.

6. Τις αριθ. 127/92, 39/94, 51/94, 52/94 αποφάσεις Δημοτικού Συμβουλίου Νεάπολης.

7. Την αριθ. 243/15.9.87 (ΦΕΚ 1057/Δ/22.10.87) απόφαση Νομάρχη Κοζάνης, όπως τροποποιήθηκε με τις αριθ. 2131/3.6.90 (ΦΕΚ 485/25.1.91) και την αριθ. 224/25.1.93 (ΦΕΚ 5536Δ/17.5.93) αποφάσεις Νομάρχη Κοζάνης.

8. Την αριθ. πρωτ. 73/19.12.94 γνωμοδότηση του Συμβουλίου ΠΕΧΩΔΕ Ν. Κοζάνης.

9. Την κοινή Υπουργική απόφαση Γ4Δ/15883/1903/16.2.87 (ΦΕΚ 142/Β/15.3.88).

10. Το Ν. 1735/87 «προσλήψεις στο Δημόσιο Τομέα κ.λπ. άρθρο 22 παρ. 7.

11. Τις 488/91 και 489/91 αποφάσεις του Συμβουλίου Επικρατείας.

12. Το Ν. 2218/13.6.94 (ΦΕΚ 90Α/13.6.94) περί «Ιδρυσης Νομαρχιακής Αυτοδιοίκησης κ.λπ.» όπως συμπληρώθηκε με το Ν. 2240/15.9.94 (ΦΕΚ 153Α/15.9.94) και την αριθ. 19/31.3.95 (ΦΕΚ 326Β/27.4.95) απόφαση Νομαρχ. Συμβουλίου Κοζάνης.

13. Το γεγονός ότι από τις διατάξεις της απόφασης αυτής δεν προκαλείται δαπάνη σε βάρος του Κρατικού Προϋπολογισμού, αποφασίζουμε:

I. Καθορίζουμε τα νέα του οικισμού Νεάπολης του Ν. Κοζάνης με στοιχεία όπως αυτά φαίνονται στα συνοδευτικά της παρούσας σχεδιαγράμματα σε κλ. 1: 5.000, που αποτελούν αναπόσπαστα μέρη της απόφασης αυτής και συντάχθηκαν βάσει στοιχείων χαρτών και επί τόπου ελέγχου.

II. Καθορίζουμε τους Γενικούς και Ειδικούς όρους και περιορισμούς δόμησης, για τον Οικισμό Νεάπολης, όπως αναφέρονται στην αριθ. 243/1987 απόφαση Νομάρχη Κοζάνης.

III.α) Πριν από οποιαδήποτε κατάτμηση οικοπέδων εντός των ορίων του οικισμού θα πρέπει να θεωρείται το σχετικό τοπογραφικό διάγραμμα από το Τμήμα Πολεοδομίας και ΠΕ της Νομαρχίας ώστε να εξασφαλίζεται η συνέχεια των υπαρχόντων Κοινόχρηστων χώρων και η δημιουργία νέων Κοινόχρηστων χώρων σύμφωνα με τα οριζόμενα στις διατάξεις της παρ. 1 του άρθρου 6 του από 24.4.1985 Δ/τος.

β) Να εξασφαλίζεται οπωσδήποτε η συνέχεια των υφισταμένων ή εγκεκριμένων δρόμων του οικισμού.

Κατά τα λοιπά ισχύουν τα οριζόμενα στο Δ/γμα της 24.4.1985 (ΦΕΚ 181Δ/3.5.1985).

Η παρούσα απόφαση με το τοπογραφικό διάγραμμα του οικισμού που τη συνοδεύει (1 φύλλο σε κλ. 1: 5.000) να αναρτηθούν στο κτίριο της Νομαρχίας Κοζάνης, Τμ. Πολεοδομίας και ΠΕ 5ος όροφος για 15 ημέρες μετά τη δημοσίευση του λεκτικού της απόφασης και του τοπογραφικού διαγράμματος στο ΦΕΚ.

Η απόφαση αυτή να δημοσιευθεί στην Εφημερίδα της Κυβερνήσεως.

Κοζάνη, 11 Αυγούστου 1995

Ο Νομάρχης

ΠΑΣΧΟΣ Ι. ΜΗΤΛΙΑΓΚΑΣ

Χερσολείβαδο

Άγ. Πνεύμα

Χέρσον

ΝΕΑΠΟΛΙΣ

Χέρσον

Χέρσον

Χέρσον

ΝΕΑΠΟΛΙΣ

ΣΥΜΒΟΥΛΙΟ ΠΕΧΩΔΕ
(Σ.Χ.Ο.Π.) Ν. ΚΟΖΑΝΗΣ

Χερσολείβαδο

Κ.Ο.Τ. Ισόσταθμος Δ

ΔΙΟΡΘΩΣΕΙΣ ΣΦΑΛΜΑΤΩΝ

(4)

Στο Φ.Ε.Κ. 70Δ/13.2.95 (τ.Δ') όπου δημοσιεύθηκε η 449/24.1.95 απόφαση του Δημάρχου Λάρισας με θέμα: Τροποποίηση εγκεκριμένου σχεδίου πόλης Λάρισας με «Ανασχεδιασμό του Ο.Τ. 225 και Κ.Χ. και του μεταξύ των οδών Δούκα – Στρυμώνα –Σπερχειού στη συνοικία: Τούμπα» όπου αναφέρεται «Ο.Τ.225» αντικαθίσταται με το ορθό «Ο.Τ. 255».

(Από το Δήμο Λάρισας)

ΑΠΟ ΤΟ ΕΘΝΙΚΟ ΤΥΠΟΓΡΑΦΕΙΟ